



ILMATAR

Mittaus	1:20	Projekti	Finlandin sisäiset
Maast.	EPJ	Proj.	SOLAR AURINKOPUJISTO
Ympäristö	EPJ	Ympäristö	PANEELIRAKENNE
Ympäristö	EPJ	Ympäristö	MITTAPIIRUSTUS
Mittaus	30.8.2023	Mittaus	

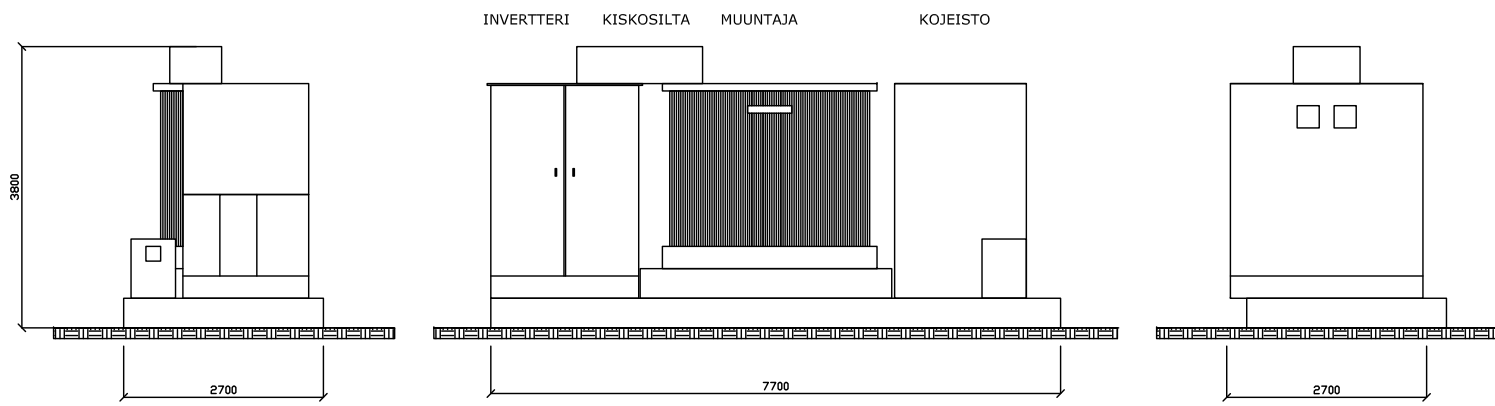

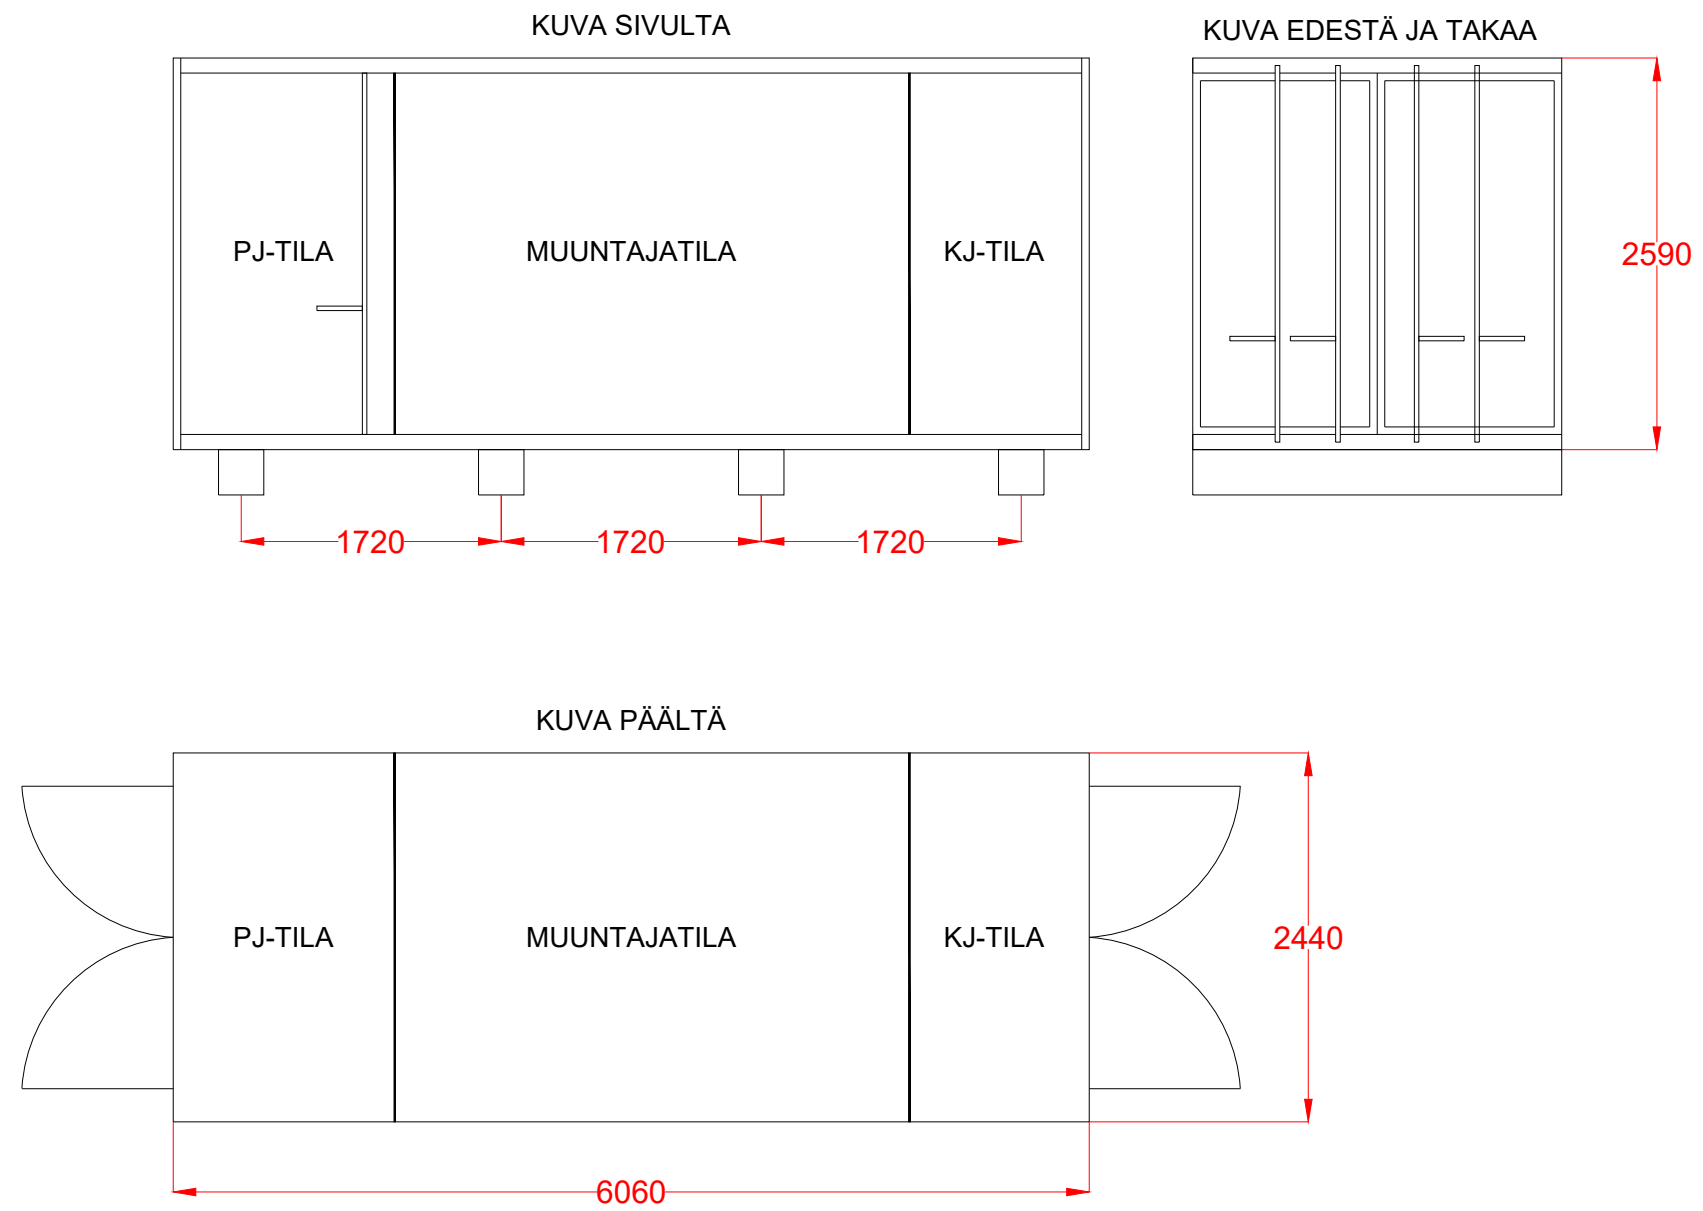

MERIKONTTI 20'
KANTAVUUS 28000 kg
BETONIPALKKIPERUSTUS

ILMATAR	Mittakaava	1:20	Piirustuslaji	-	Piir. n:o	
	Suunn.	JLU	Piirustuksen sisältö			
	Piirt.	JLU	AURINKOPIISTO			
	Tark./Hyväks.	-	LAITETILA			
	Pvm	21.11.2022	MITTAPIIRUSTUS			
			Muutos	-		